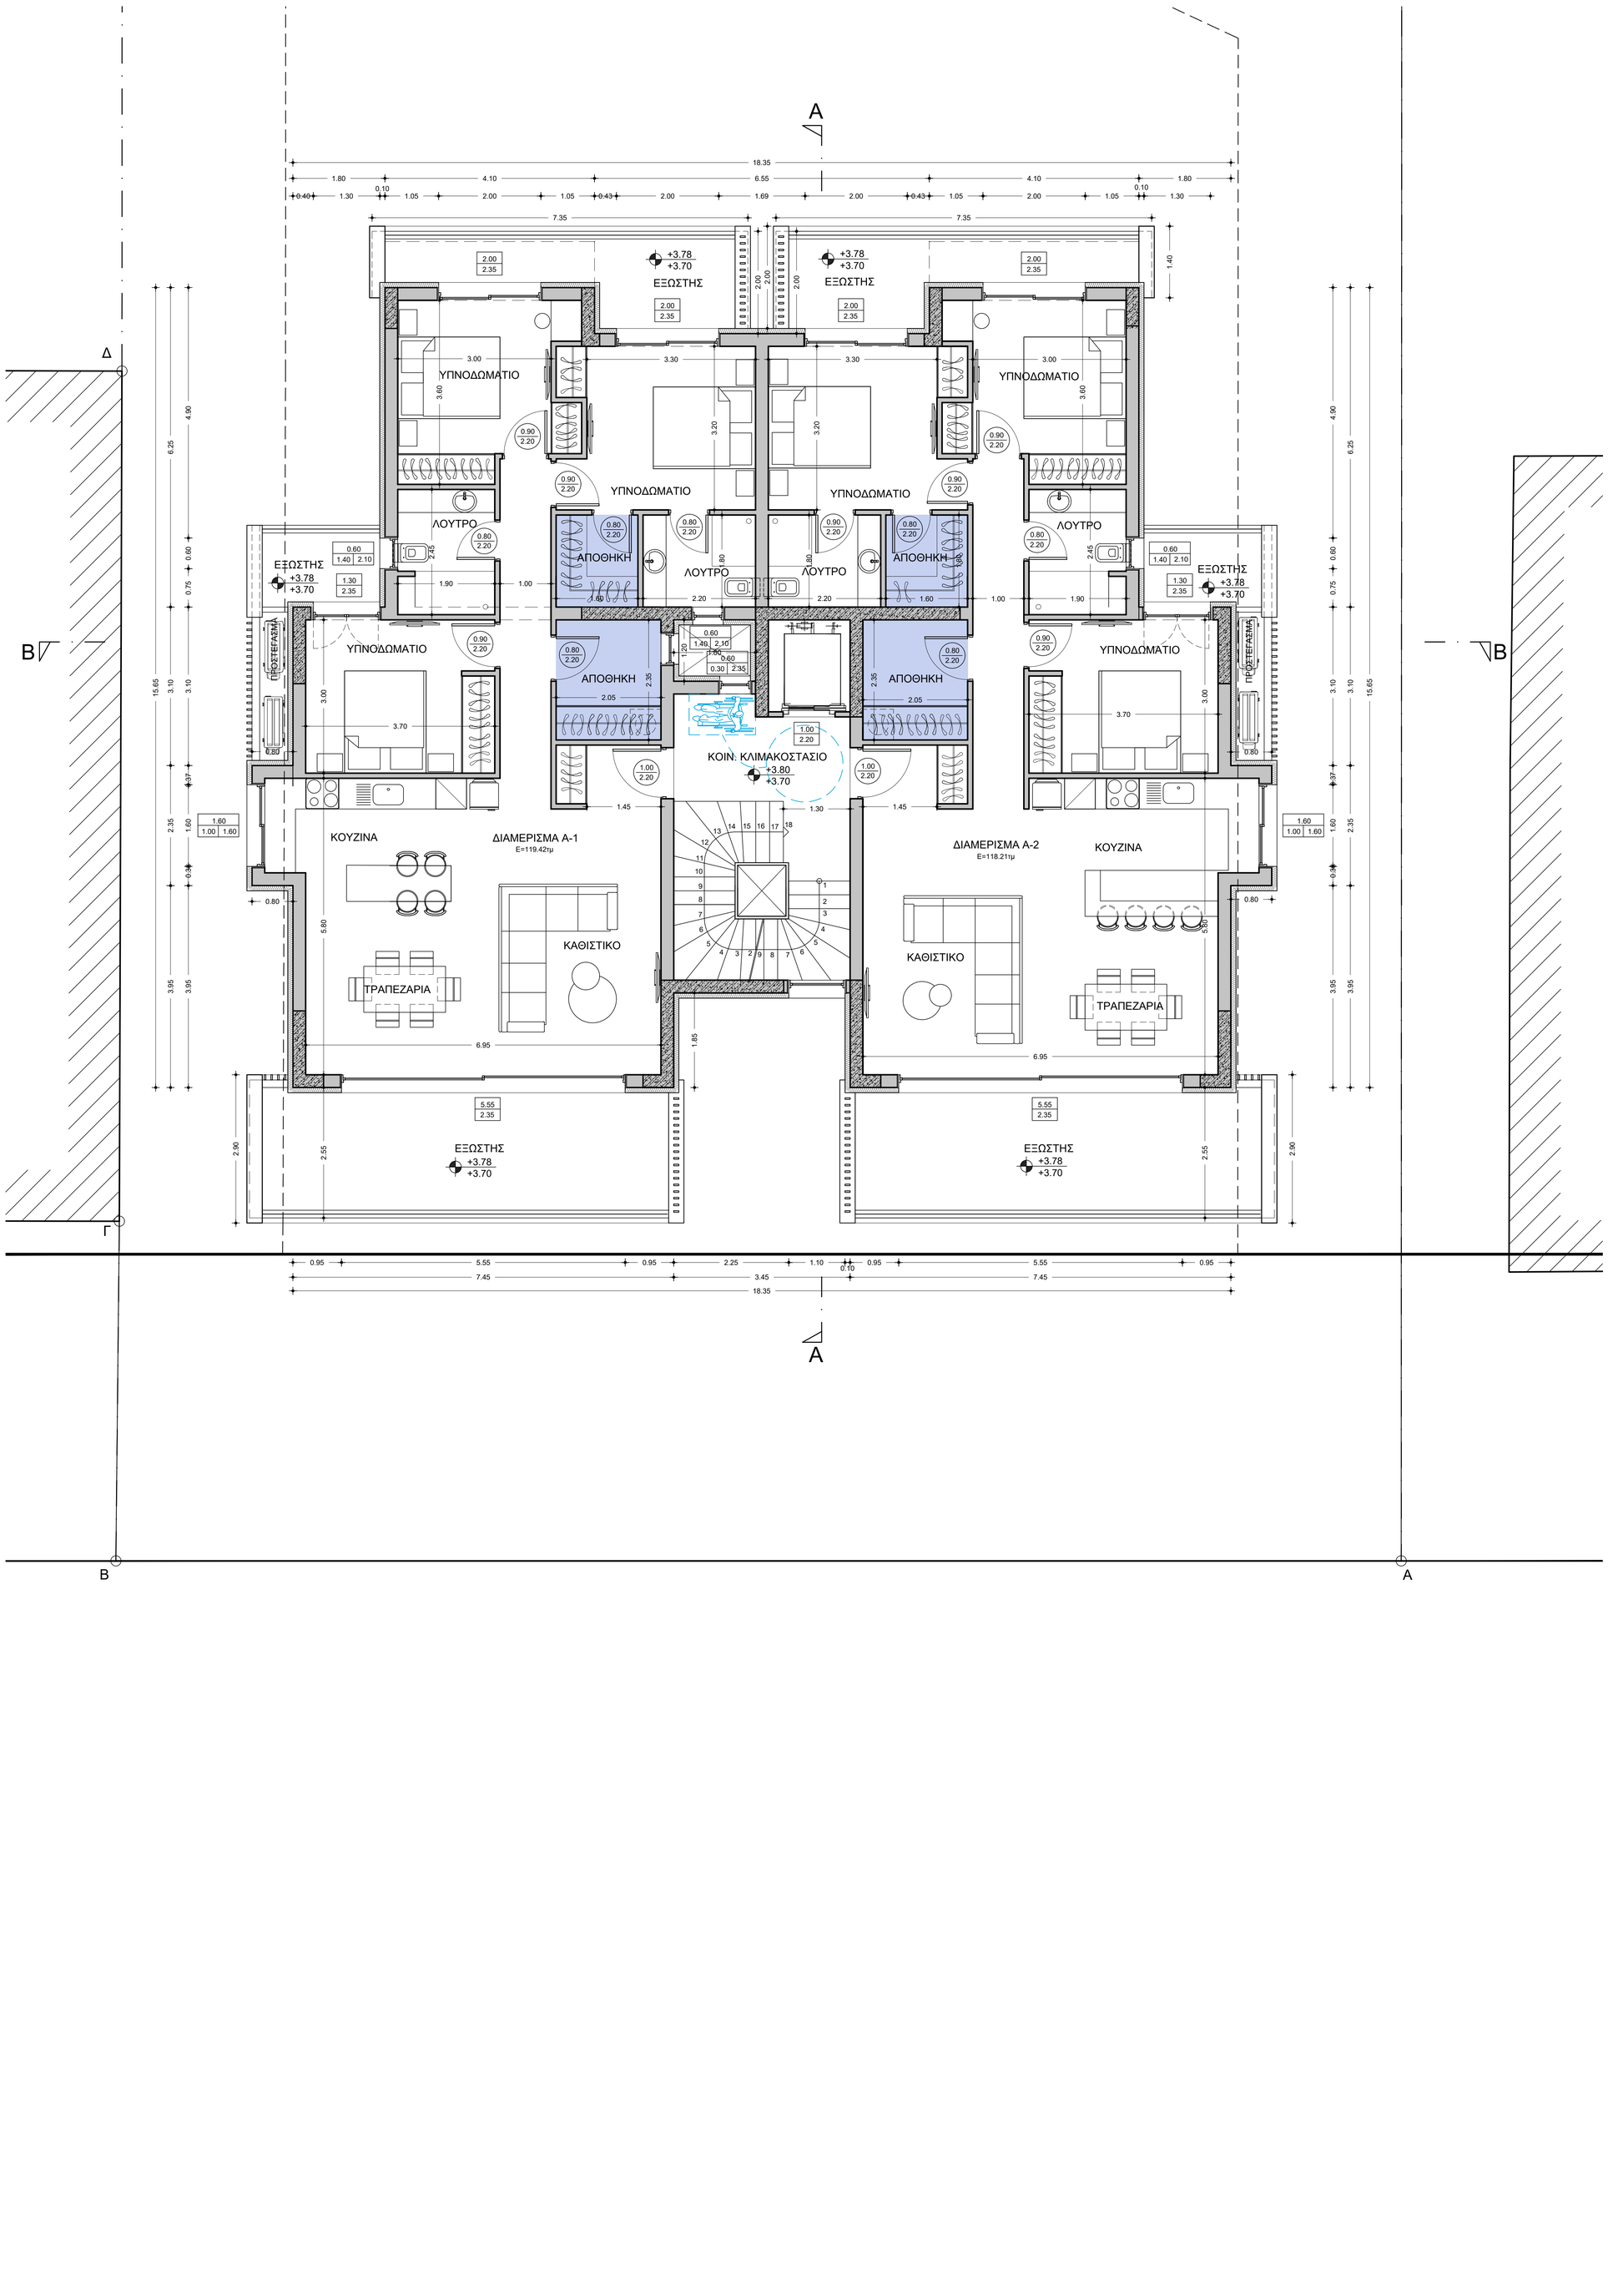

Α
Β
Γ
Δ
ΥΠΝΟΔΩΜΑΤΙΟ
ΛΟΥΤΡΟ
ΑΠΟΘΗΚΗ
ΕΞΩΣΤΗΣ
+3.78
+3.70
ΠΡΟΣΤΕΓΑΣΜΑ
ΚΟΙΝ. ΚΛΙΜΑΚΟΣΤΑΣΙΟ
+3.80
+3.70
ΔΙΑΜΕΡΙΣΜΑ Α-1
Ε=119.42τμ
ΔΙΑΜΕΡΙΣΜΑ Α-2
Ε=118.21τμ
ΚΟΥΖΙΝΑ
ΚΑΘΙΣΤΙΚΟ
ΤΡΑΠΕΖΑΡΙΑ
18.35
7.35
7.45
3.45
0.95
5.55
2.25
1.10
0.10