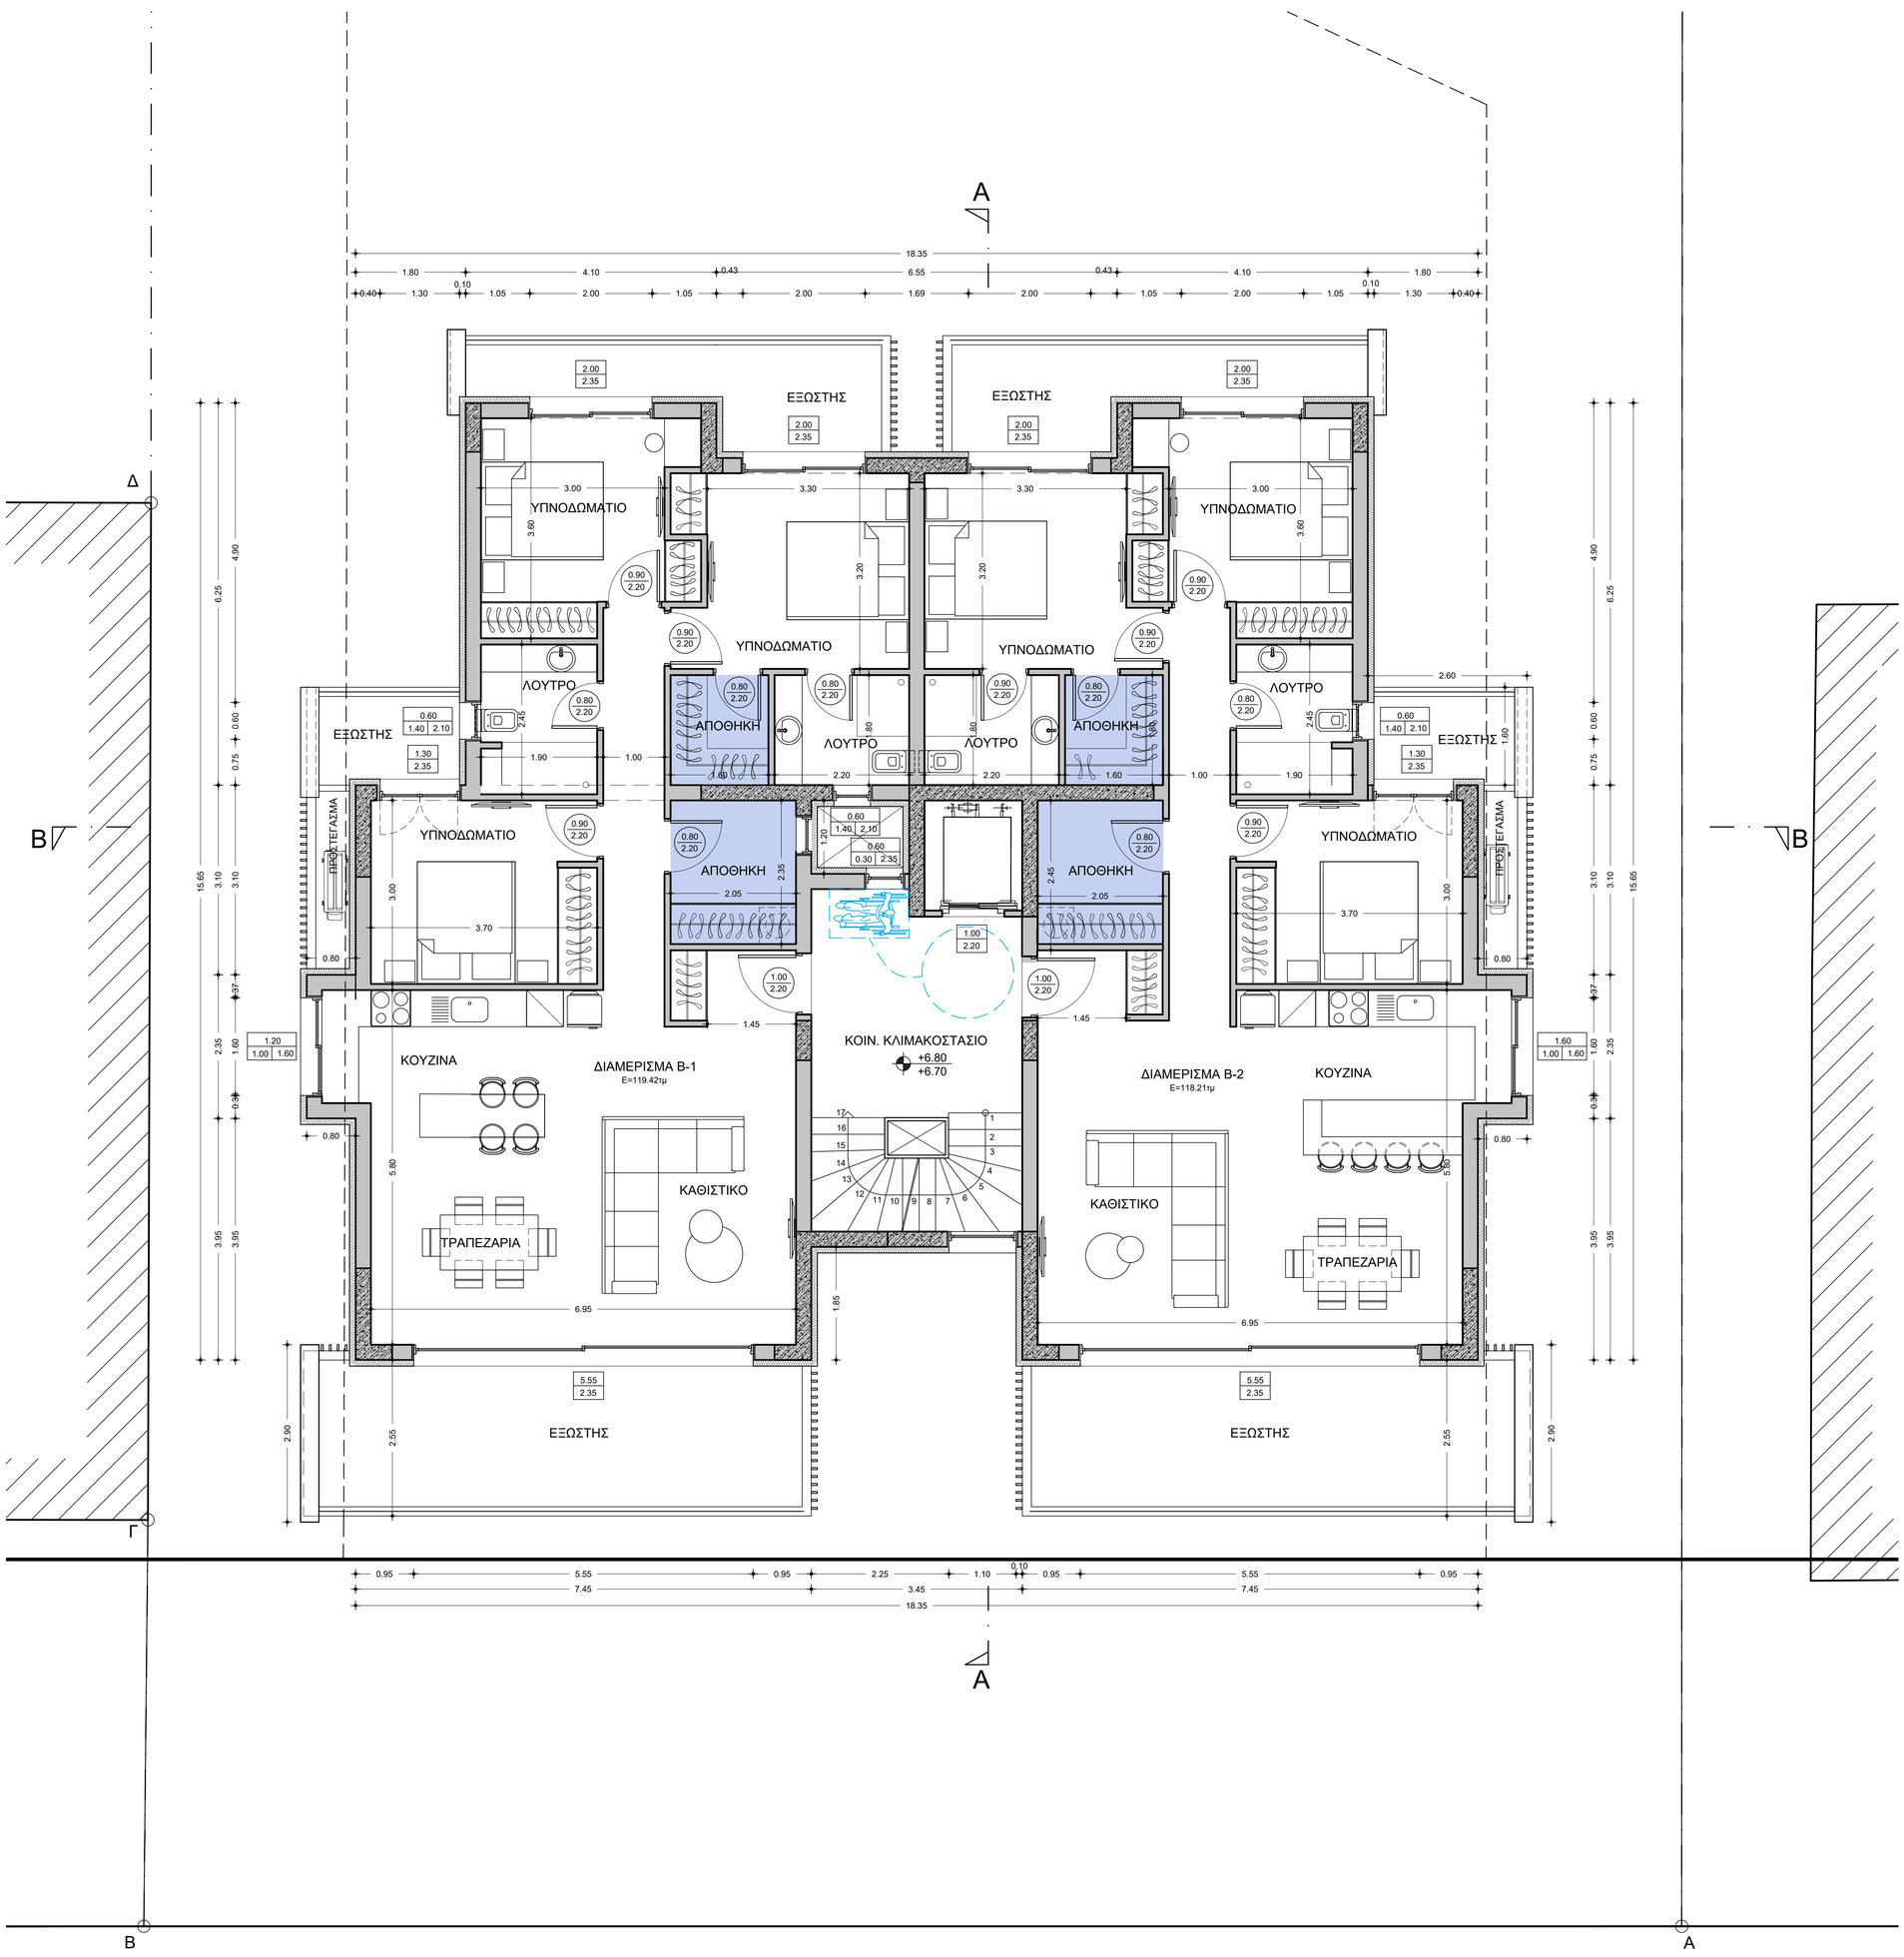

ΕΞΩΣΤΗΣ
ΥΠΝΟΔΩΜΑΤΙΟ
ΛΟΥΤΡΟ
ΑΠΟΘΗΚΗ
ΠΡΟΣΤΕΓΑΣΜΑ
ΚΟΥΖΙΝΑ
ΔΙΑΜΕΡΙΣΜΑ Β-1
ΔΙΑΜΕΡΙΣΜΑ Β-2
ΚΟΙΝ. ΚΛΙΜΑΚΟΣΤΑΣΙΟ
ΚΑΘΙΣΤΙΚΟ
ΤΡΑΠΕΖΑΡΙΑ
A
B
Δ
Γ