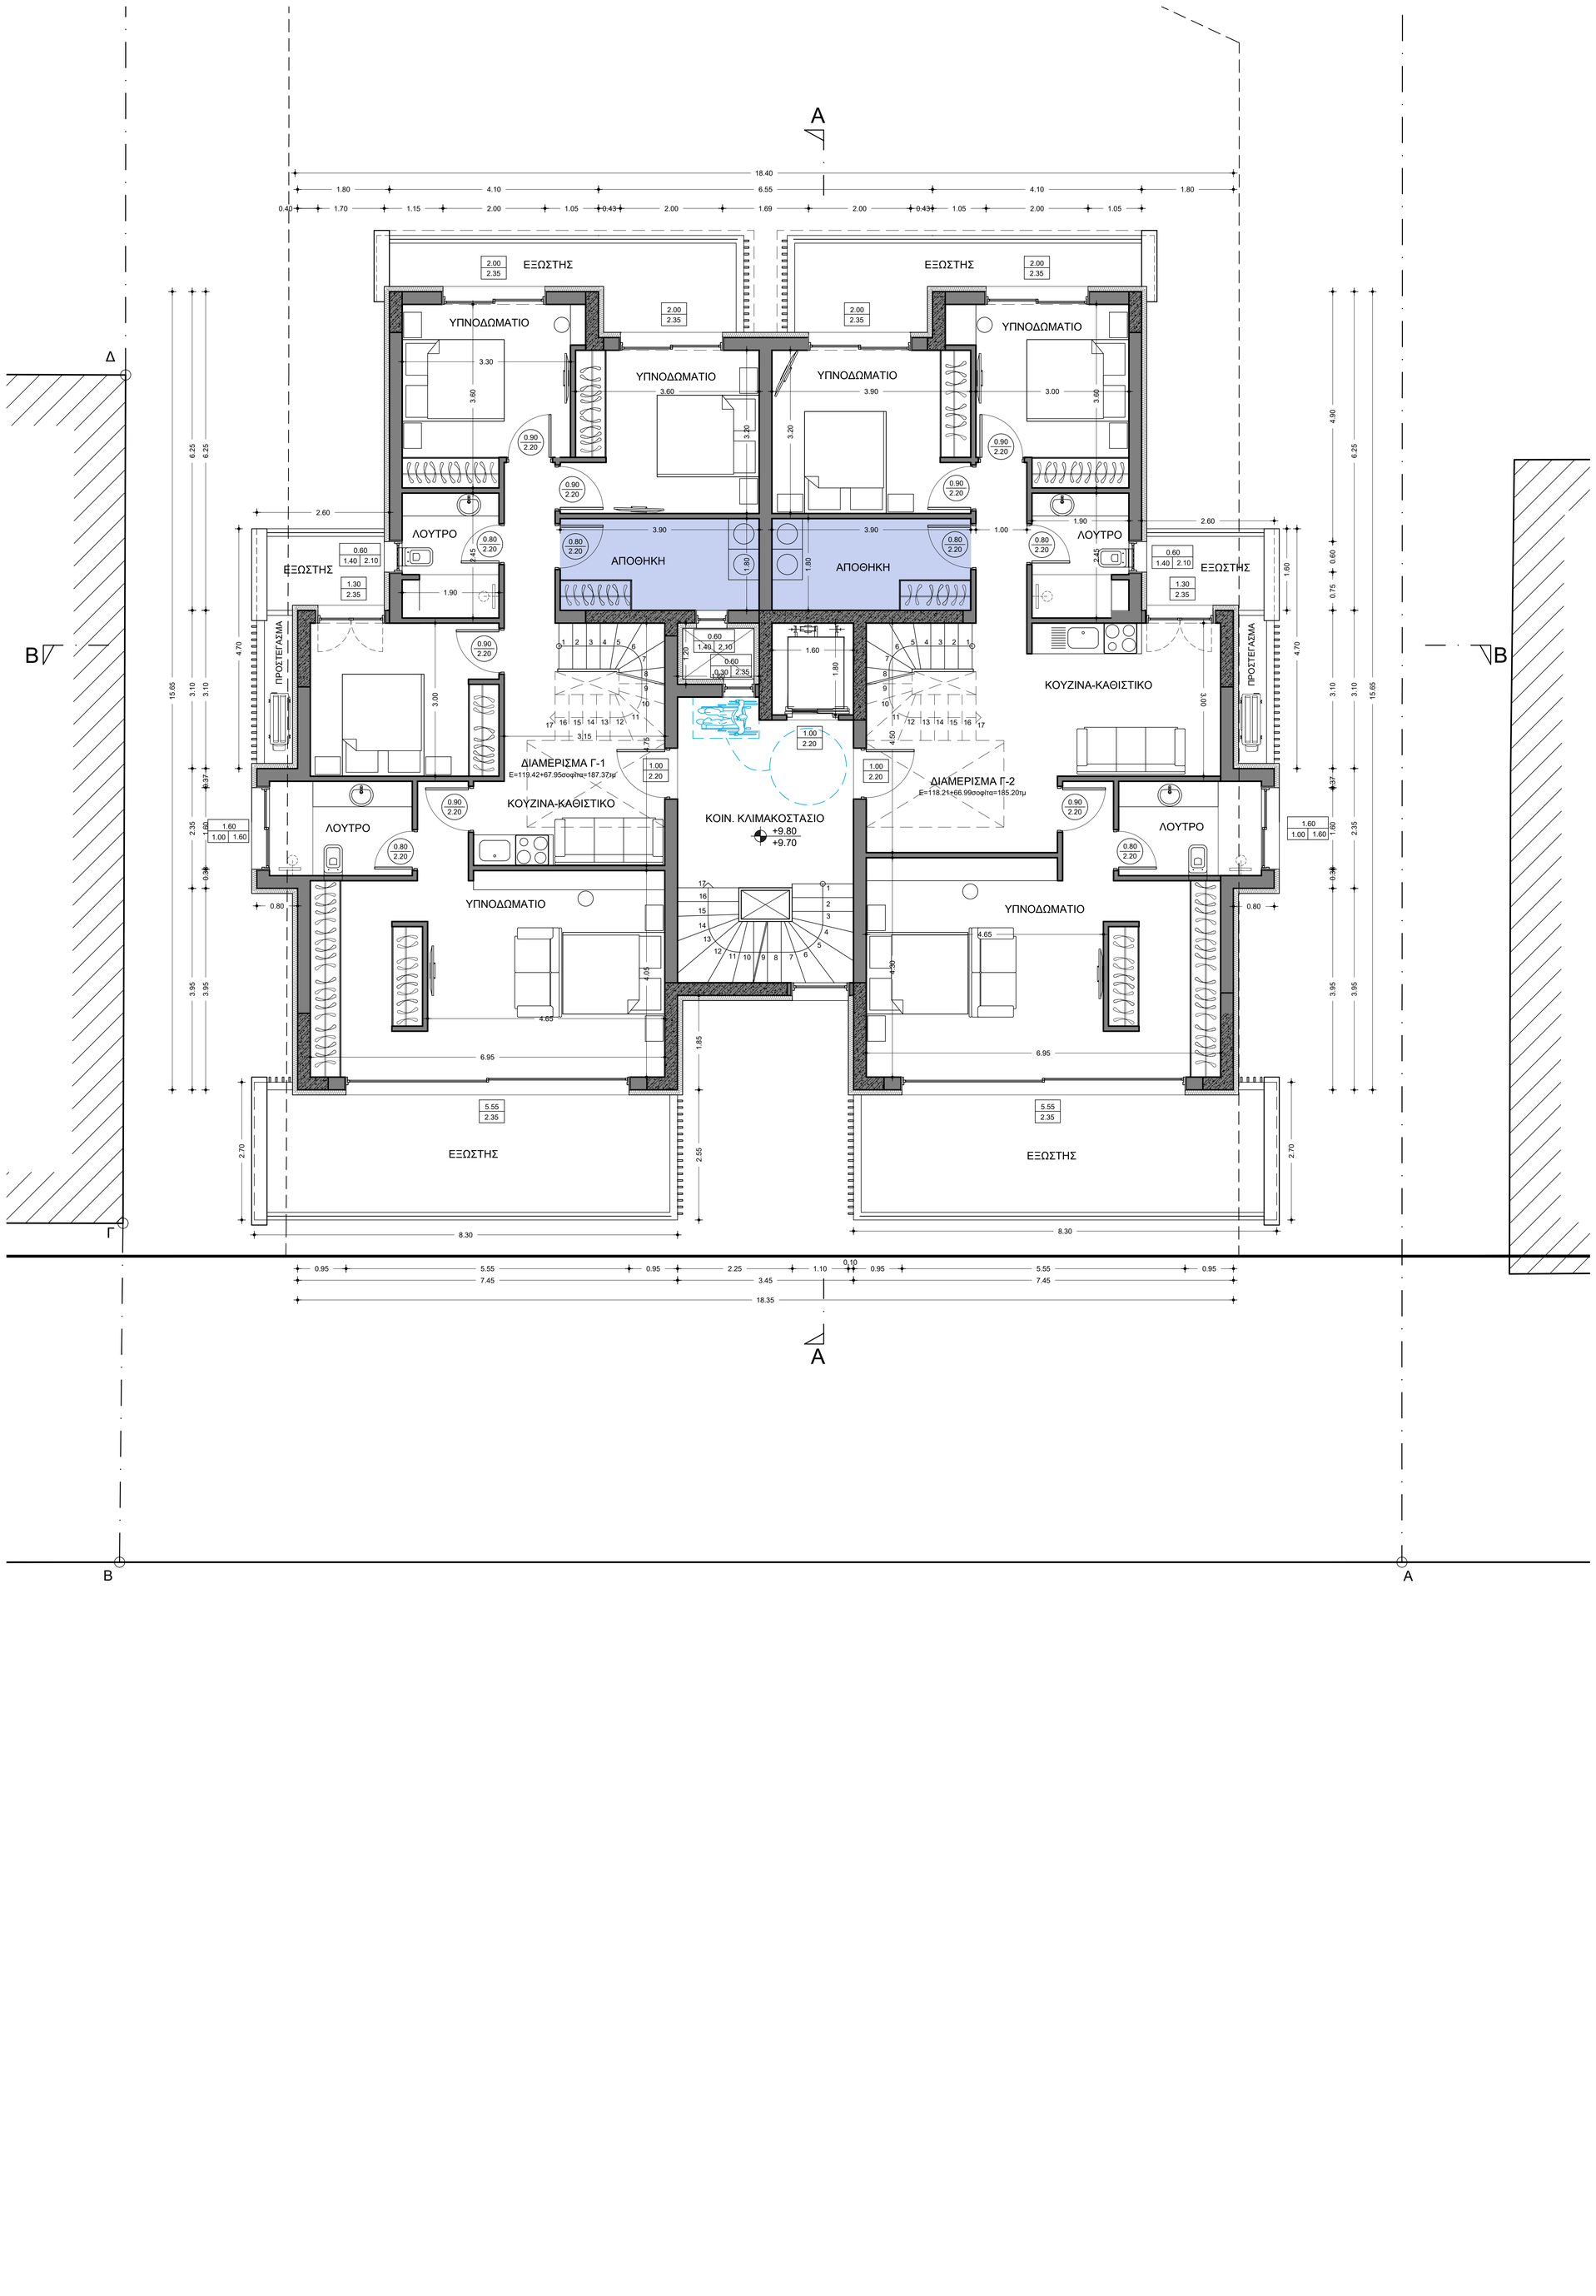

Α
Β
Γ
Δ
ΕΞΩΣΤΗΣ
ΥΠΝΟΔΩΜΑΤΙΟ
ΛΟΥΤΡΟ
ΑΠΟΘΗΚΗ
ΠΡΟΣΤΕΓΑΣΜΑ
ΚΟΥΖΙΝΑ-ΚΑΘΙΣΤΙΚΟ
ΔΙΑΜΕΡΙΣΜΑ Γ-1
Ε=119.42+67.95οσοφίτσ=187.37μ
ΔΙΑΜΕΡΙΣΜΑ Γ-2
Ε=118.21+66.99οσοφίτσ=185.20μ
ΚΟΙΝ. ΚΛΙΜΑΚΟΣΤΑΣΙΟ
+9.80
+9.70