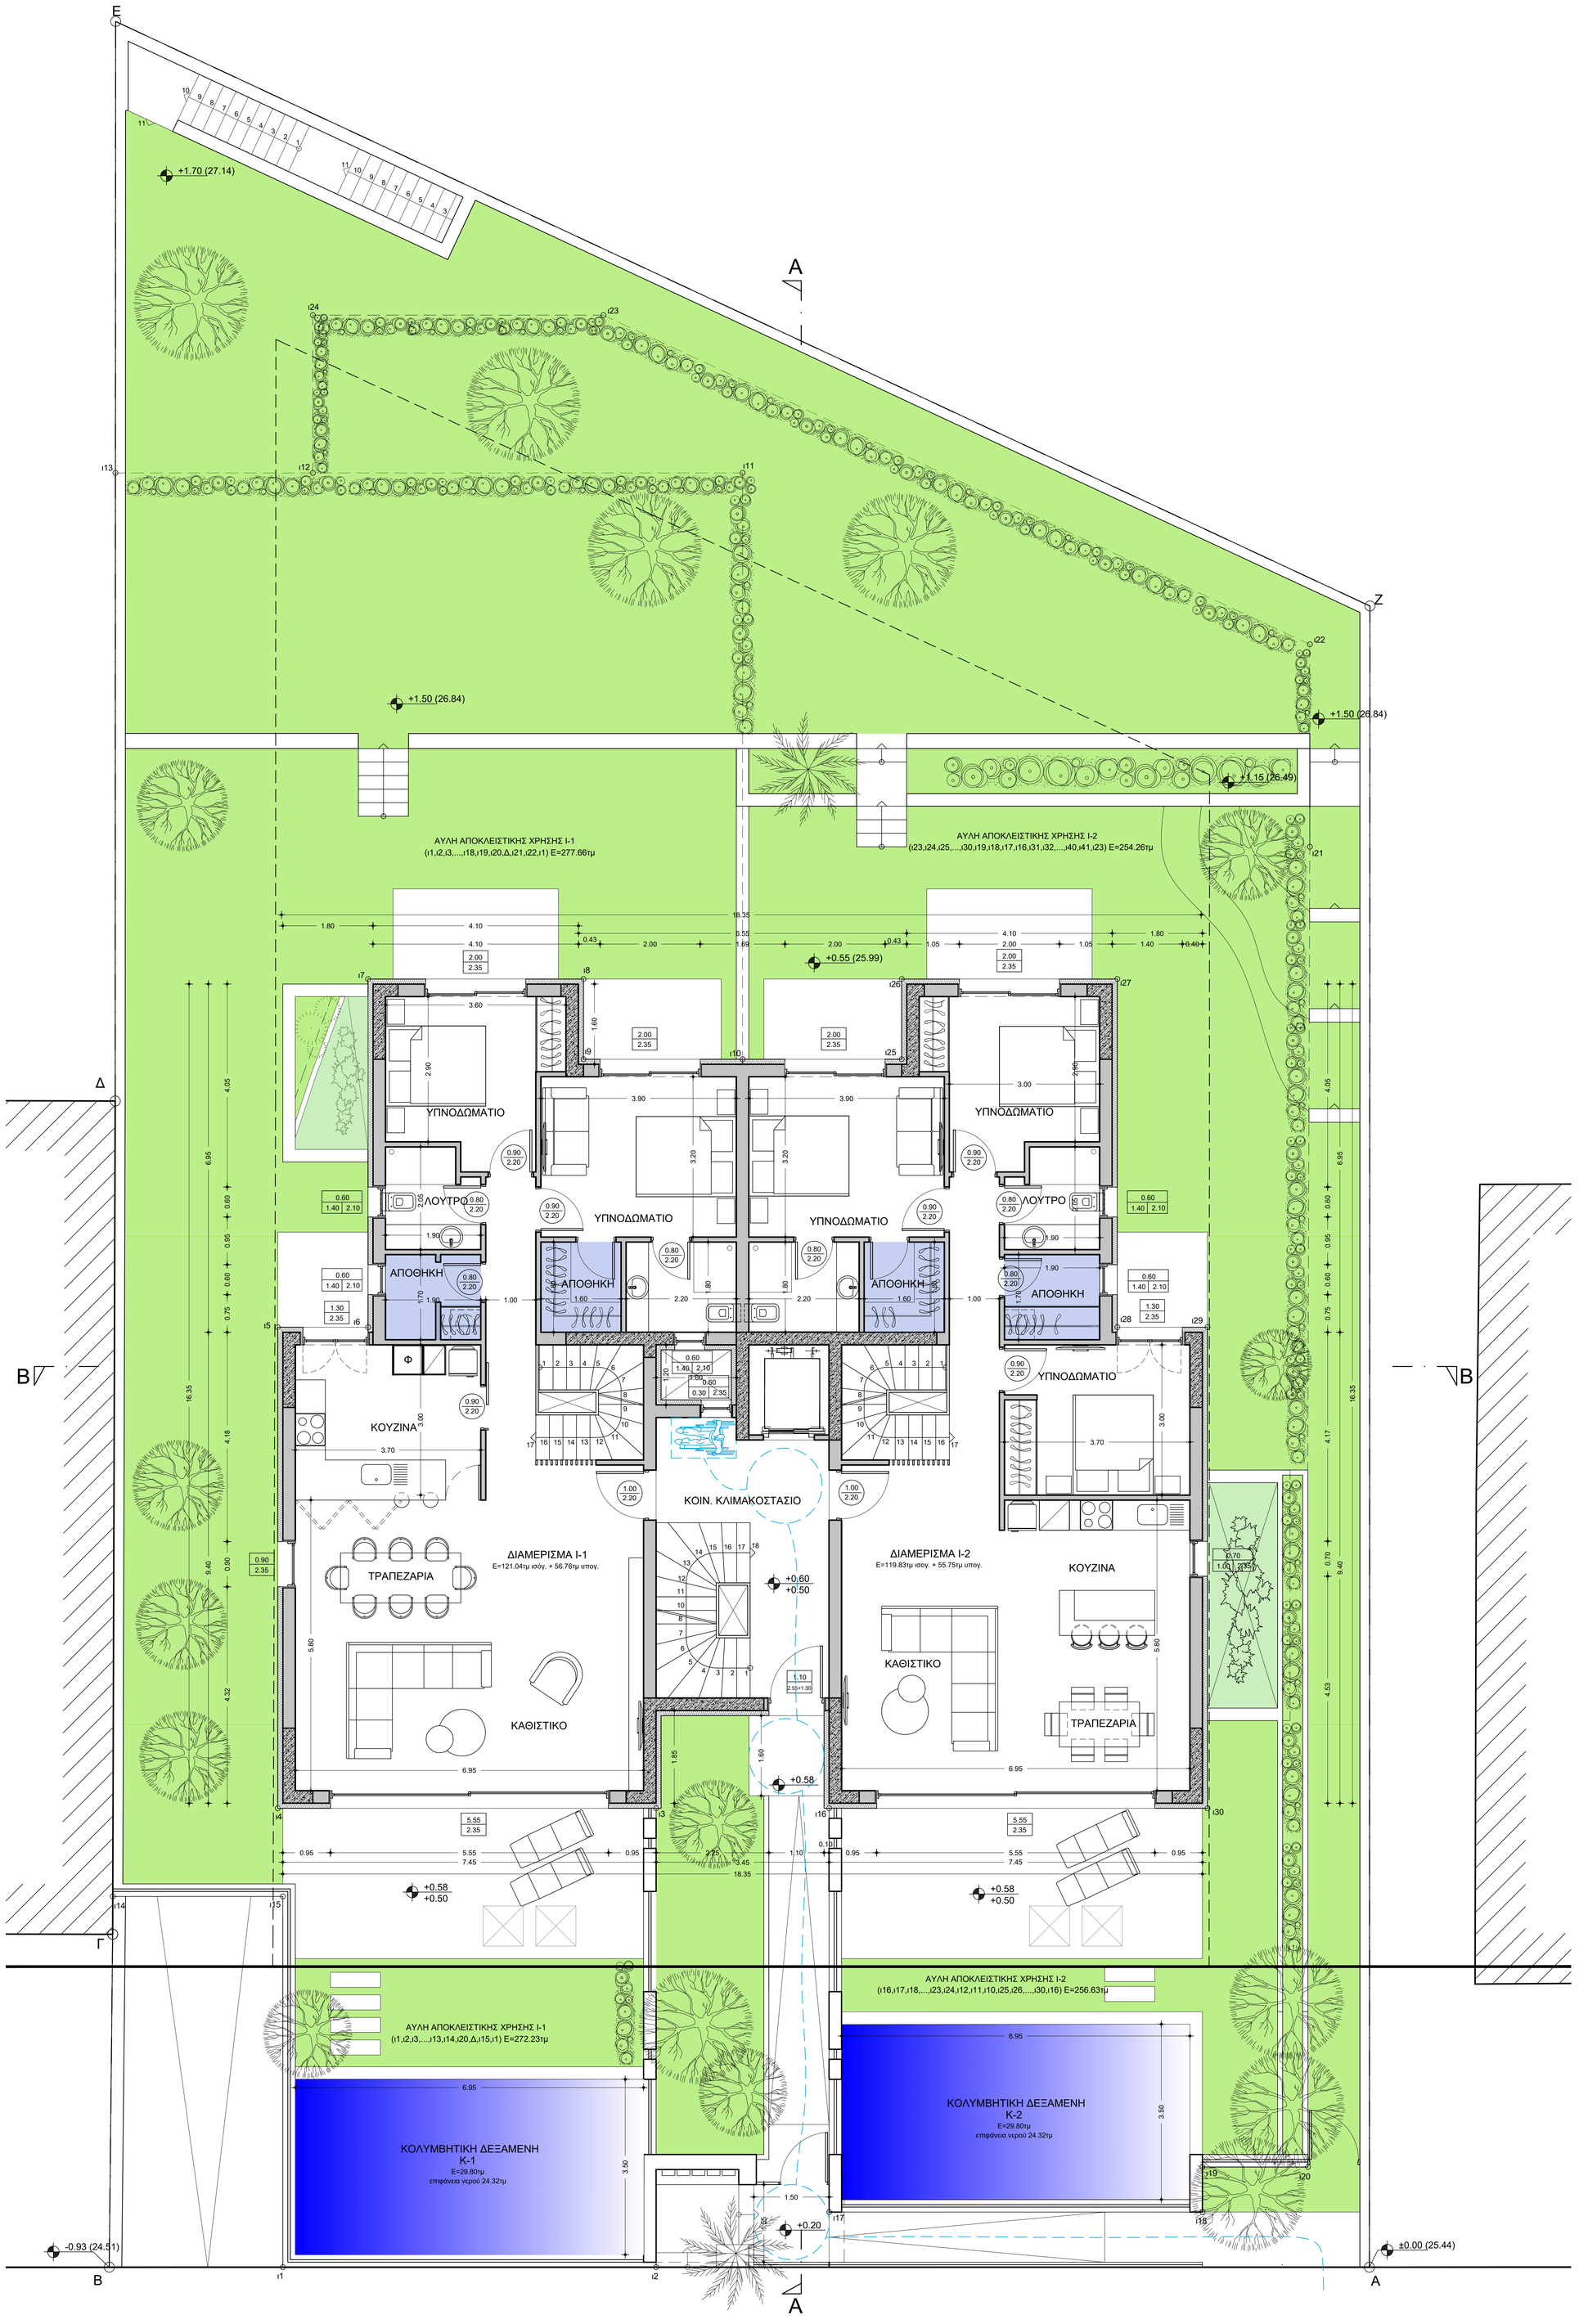

Ε
Α
Ζ
Δ
Β
Γ
+1.70 (27.14)
+1.50 (26.84)
+1.15 (26.49)
+0.55 (25.99)
+0.60
+0.50
+0.58
+0.20
-0.93 (24.51)
±0.00 (25.44)
ΑΥΛΗ ΑΠΟΚΛΕΙΣΤΙΚΗΣ ΧΡΗΣΗΣ Ι-1
(ι1,ι2,ι3,...,ι18,ι19,ι20,Δ,ι21,ι22,ι1) Ε=277.66τμ
ΑΥΛΗ ΑΠΟΚΛΕΙΣΤΙΚΗΣ ΧΡΗΣΗΣ Ι-2
(ι23,ι24,ι25,...,ι30,ι19,ι18,ι17,ι16,ι31,ι32,...,ι40,ι41,ι23) Ε=254.26τμ
ΥΠΝΟΔΩΜΑΤΙΟ
ΛΟΥΤΡΟ
ΑΠΟΘΗΚΗ
ΚΟΥΖΙΝΑ
ΚΟΙΝ. ΚΛΙΜΑΚΟΣΤΑΣΙΟ
ΔΙΑΜΕΡΙΣΜΑ Ι-1
Ε=121.04τμ ισόγ. + 56.76τμ υπογ.
ΔΙΑΜΕΡΙΣΜΑ Ι-2
Ε=119.83τμ ισογ. + 55.75τμ υπογ.
ΤΡΑΠΕΖΑΡΙΑ
ΚΑΘΙΣΤΙΚΟ
ΚΟΛΥΜΒΗΤΙΚΗ ΔΕΞΑΜΕΝΗ
Κ-1
Ε=29.80τμ
επιφάνεια νερού 24.32τμ
ΚΟΛΥΜΒΗΤΙΚΗ ΔΕΞΑΜΕΝΗ
Κ-2
Ε=29.80τμ
επιφάνεια νερού 24.32τμ
ΑΥΛΗ ΑΠΟΚΛΕΙΣΤΙΚΗΣ ΧΡΗΣΗΣ Ι-1
(ι1,ι2,ι3,...,ι13,ι14,ι20,Δ,ι15,ι1) Ε=272.23τμ
ΑΥΛΗ ΑΠΟΚΛΕΙΣΤΙΚΗΣ ΧΡΗΣΗΣ Ι-2
(ι16,ι17,ι18,...,ι23,ι24,ι12,ι11,ι10,ι25,ι26,...,ι30,ι16) Ε=256.63τμ