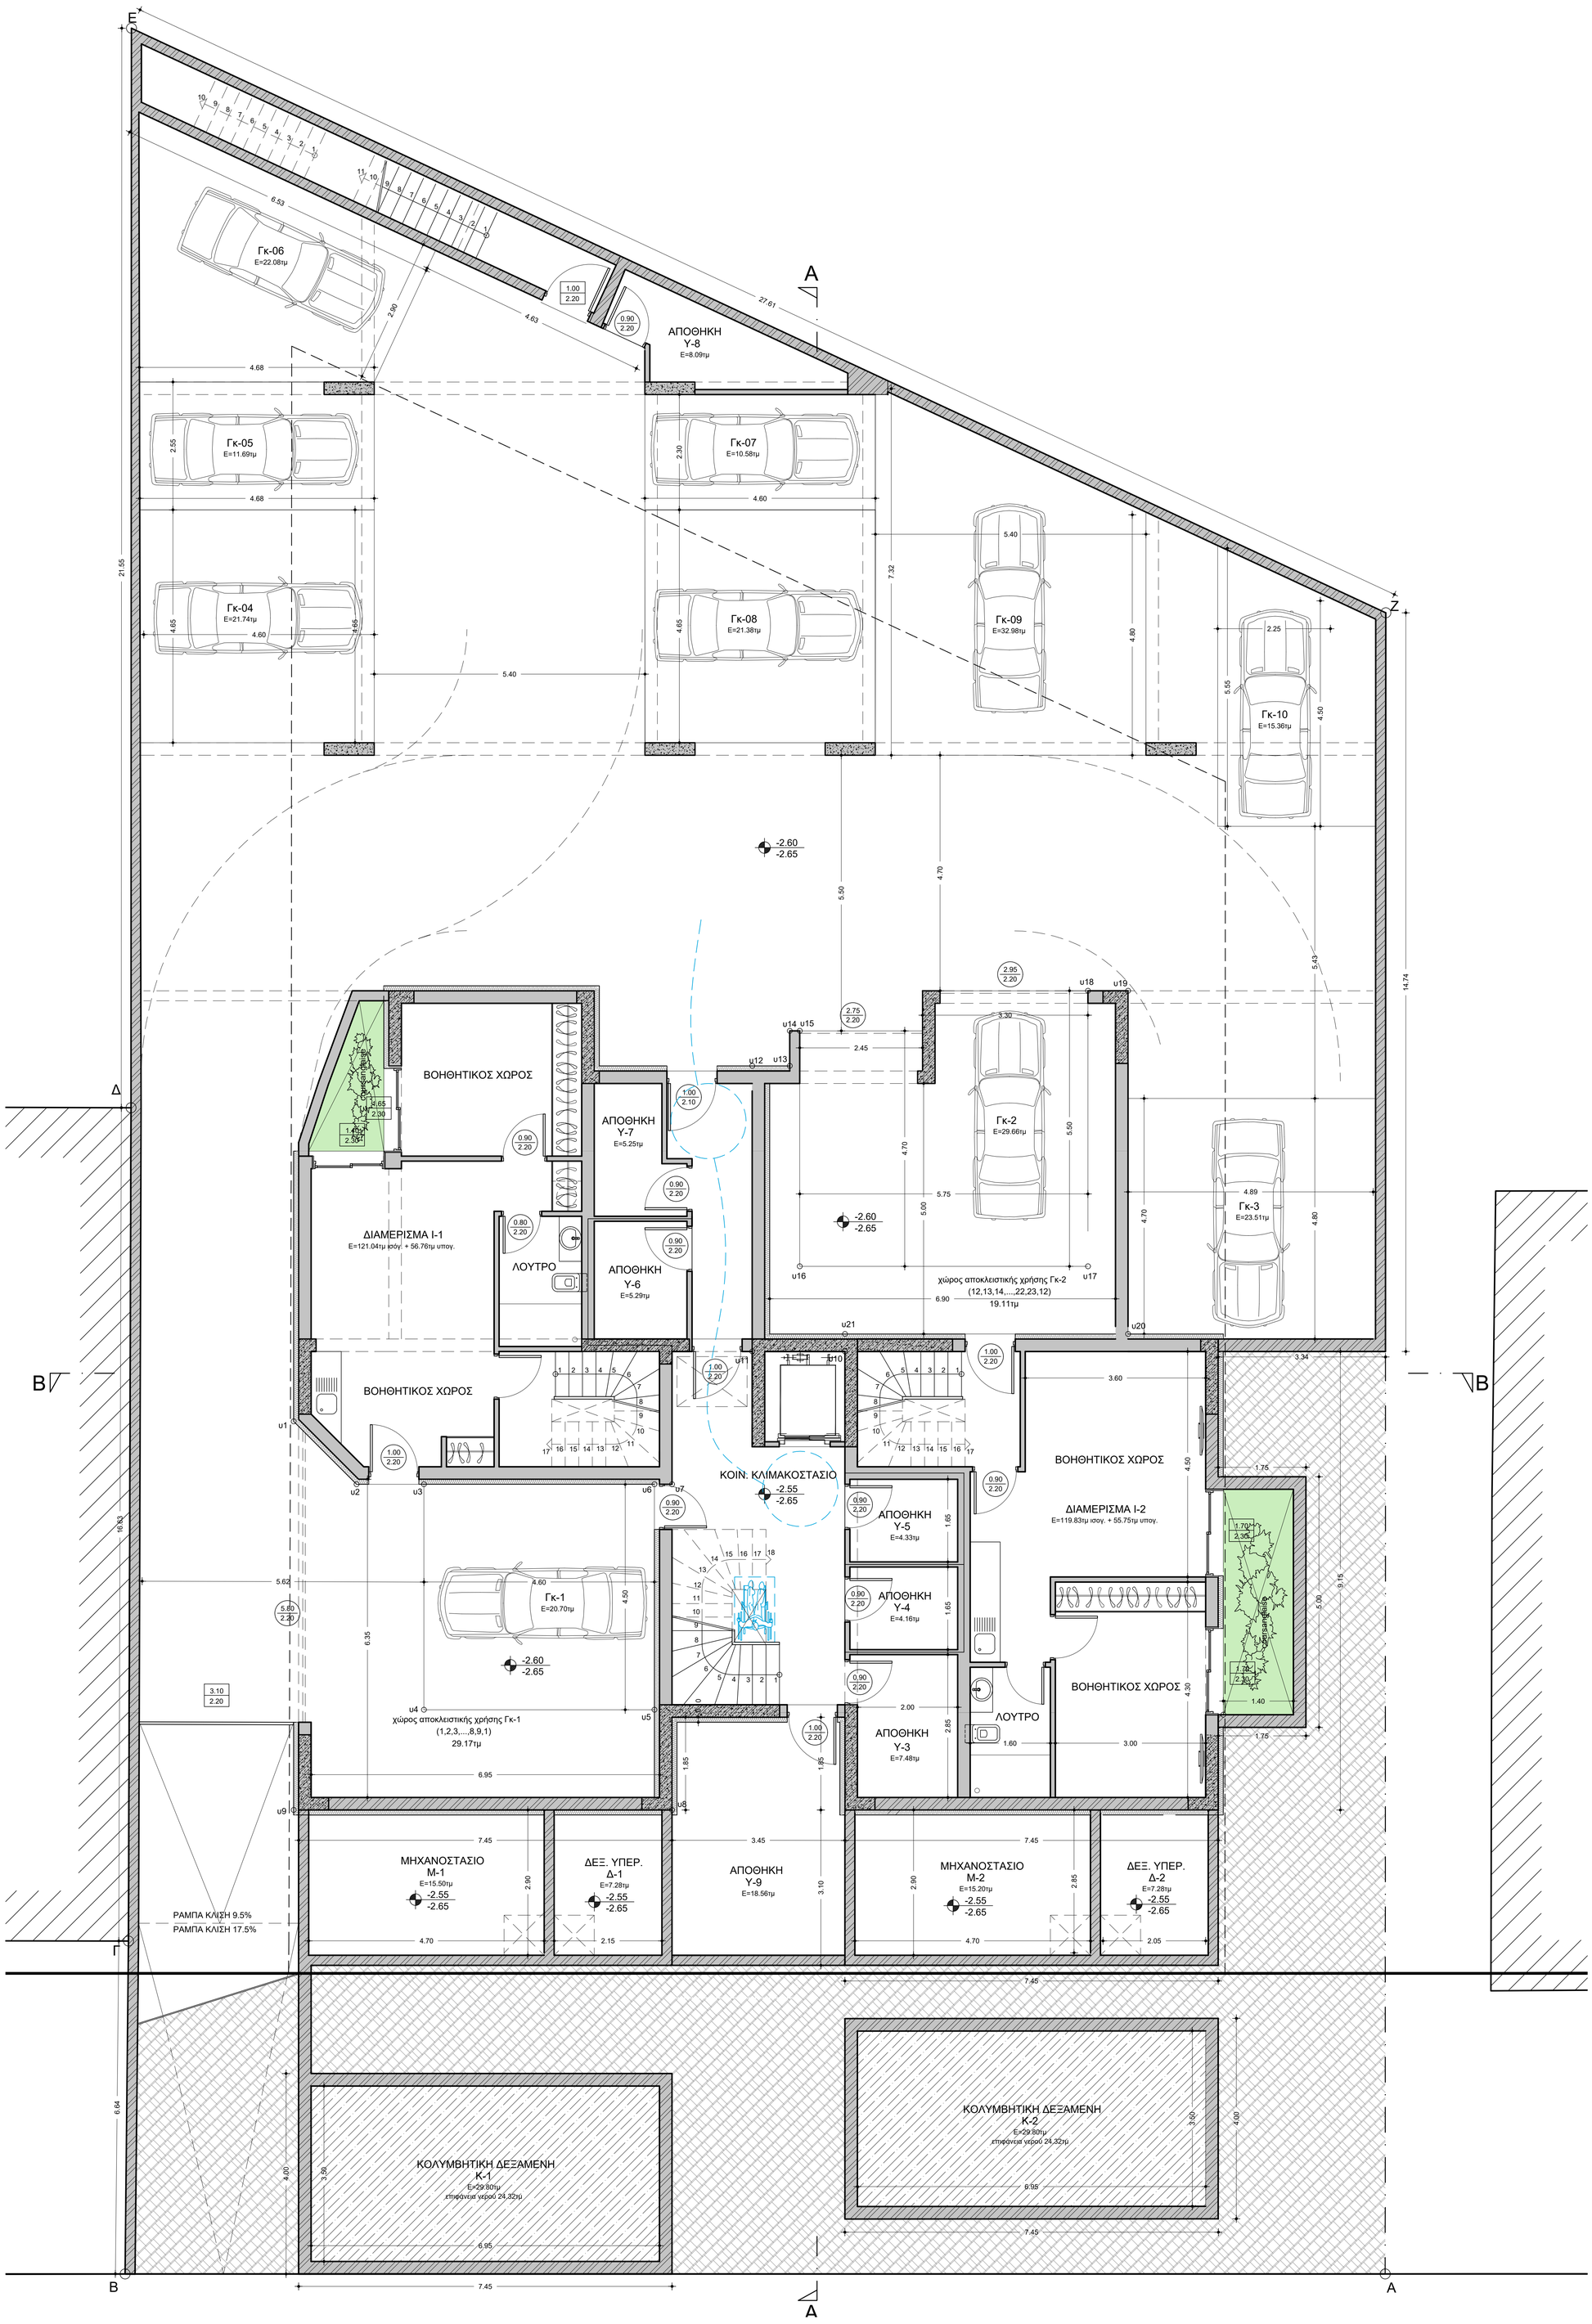

ΑΠΟΘΗΚΗ
Υ-8
Γκ-06
Γκ-05
Γκ-07
Γκ-04
Γκ-08
Γκ-09
Γκ-10
ΒΟΗΘΗΤΙΚΟΣ ΧΩΡΟΣ
ΑΠΟΘΗΚΗ
Υ-7
ΔΙΑΜΕΡΙΣΜΑ Ι-1
ΛΟΥΤΡΟ
ΑΠΟΘΗΚΗ
Υ-6
Γκ-2
Γκ-3
χώρος αποκλειστικής χρήσης Γκ-2
(12,13,14,...,22,23,12)
19.11τμ
ΒΟΗΘΗΤΙΚΟΣ ΧΩΡΟΣ
ΚΟΙΝ. ΚΛΙΜΑΚΟΣΤΑΣΙΟ
ΒΟΗΘΗΤΙΚΟΣ ΧΩΡΟΣ
ΔΙΑΜΕΡΙΣΜΑ Ι-2
ΑΠΟΘΗΚΗ
Υ-5
ΑΠΟΘΗΚΗ
Υ-4
Γκ-1
χώρος αποκλειστικής χρήσης Γκ-1
(1,2,3,...,8,9,1)
29.17τμ
ΒΟΗΘΗΤΙΚΟΣ ΧΩΡΟΣ
ΛΟΥΤΡΟ
ΑΠΟΘΗΚΗ
Υ-3
ΜΗΧΑΝΟΣΤΑΣΙΟ
Μ-1
ΔΕΞ. ΥΠΕΡ.
Δ-1
ΑΠΟΘΗΚΗ
Υ-9
ΜΗΧΑΝΟΣΤΑΣΙΟ
Μ-2
ΔΕΞ. ΥΠΕΡ.
Δ-2
ΡΑΜΠΑ ΚΛΙΣΗ 9.5%
ΡΑΜΠΑ ΚΛΙΣΗ 17.5%
ΚΟΛΥΜΒΗΤΙΚΗ ΔΕΞΑΜΕΝΗ
Κ-1
ΚΟΛΥΜΒΗΤΙΚΗ ΔΕΞΑΜΕΝΗ
Κ-2