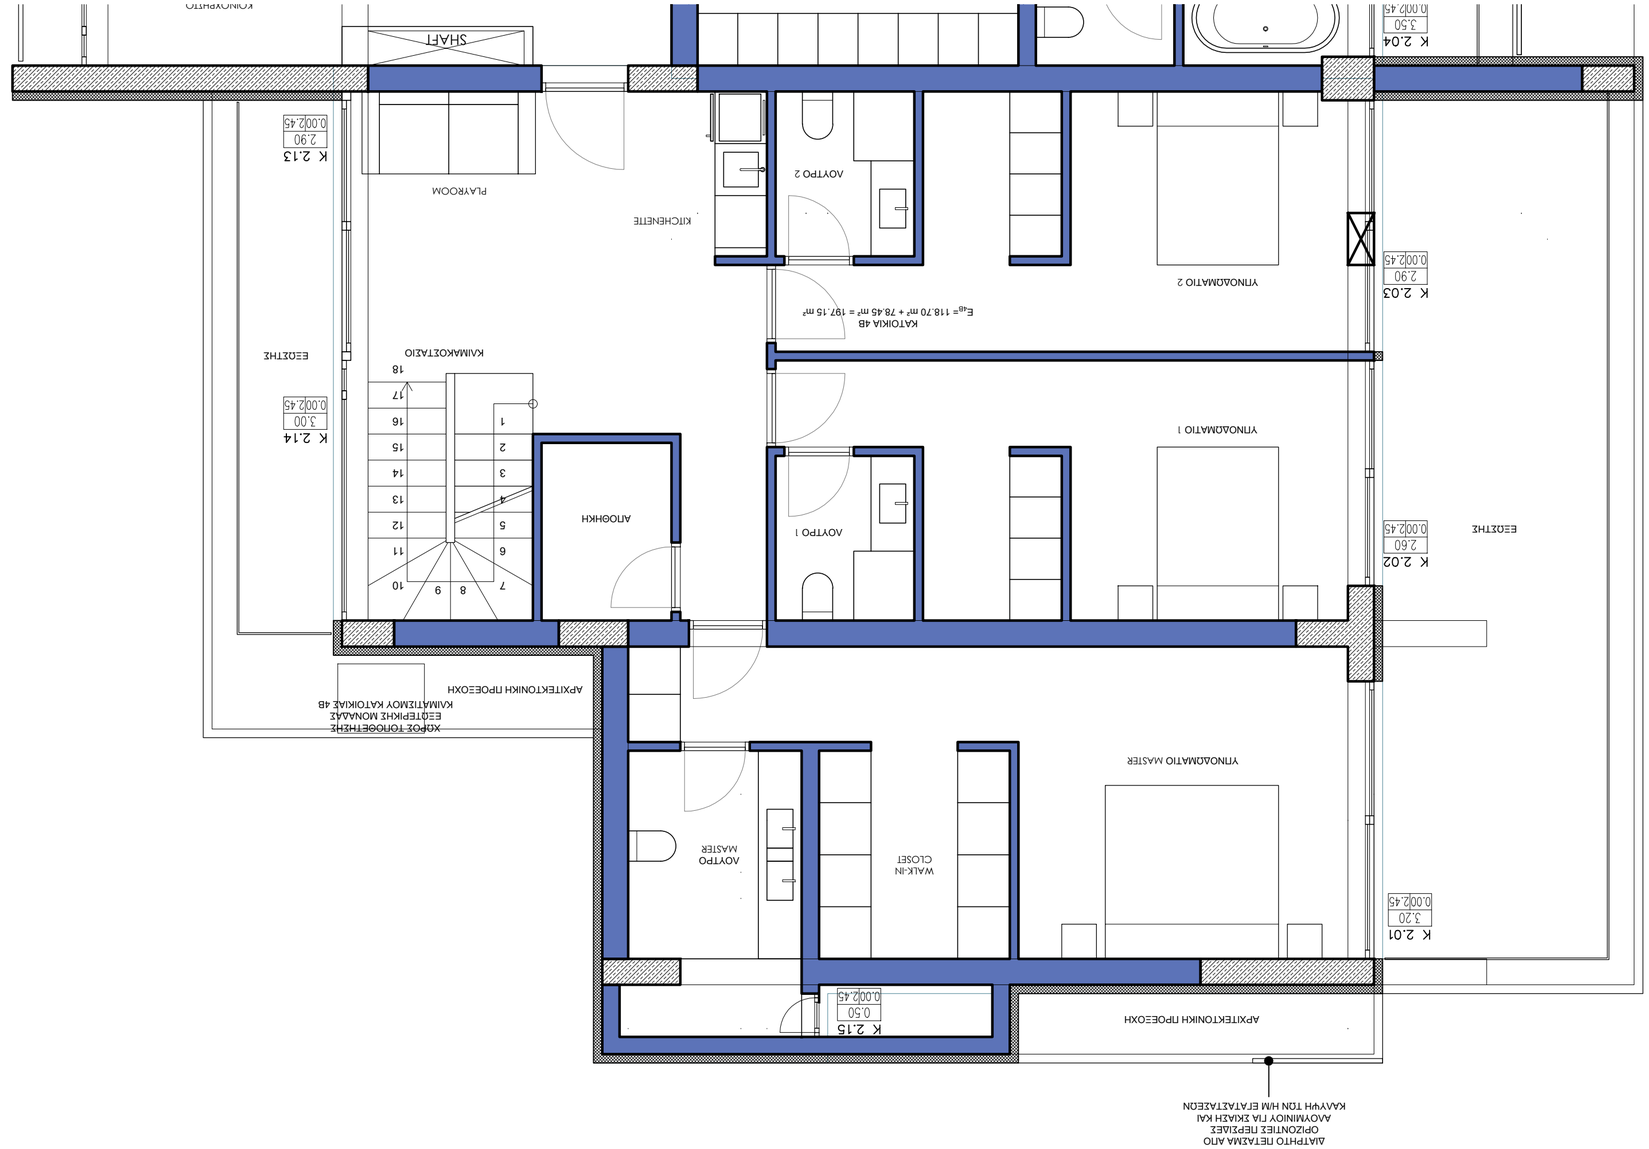

SHAFT
PLAYROOM
KITCHENETTE
ΑΟΥΤΡΟ 2
ΥΠΝΟΔΩΜΑΤΙΟ 2
ΚΑΤΟΙΚΙΑ 4Β
E_{4B}= 118.70 m² + 78.45 m² = 197.15 m²
ΚΛΙΜΑΚΟΣΤΑΣΙΟ
ΕΞΩΣΤΗΣ
ΑΠΟΘΗΚΗ
ΑΟΥΤΡΟ 1
ΥΠΝΟΔΩΜΑΤΙΟ 1
ΑΡΧΙΤΕΚΤΟΝΙΚΗ ΠΡΟΕΞΟΧΗ
ΧΩΡΟΣ ΤΟΠΟΘΕΤΗΣΗΣ ΕΞΩΤΕΡΙΚΗΣ ΜΟΝΑΔΑΣ ΚΛΙΜΑΤΙΣΜΟΥ ΚΑΤΟΙΚΙΑΣ 4Β
ΑΟΥΤΡΟ MASTER
WALK-IN CLOSET
ΥΠΝΟΔΩΜΑΤΙΟ MASTER
ΑΡΧΙΤΕΚΤΟΝΙΚΗ ΠΡΟΕΞΟΧΗ
ΔΙΑΤΡΗΤΟ ΠΕΤΑΣΜΑ ΑΠΟ ΟΡΙΖΟΝΤΙΕΣ ΠΕΡΣΙΔΕΣ ΑΛΟΥΜΙΝΙΟΥ ΓΙΑ ΣΚΙΑΣΗ ΚΑΙ ΚΑΛΥΨΗ ΤΩΝ ΗΜ ΕΓΑΤΑΣΤΑΣΕΩΝ
K 2.04
3.50
0.00|2.45
K 2.13
2.90
0.00|2.45
K 2.03
2.90
0.00|2.45
K 2.14
3.00
0.00|2.45
K 2.02
2.60
0.00|2.45
K 2.01
3.20
0.00|2.45
K 2.15
0.50
0.00|2.45