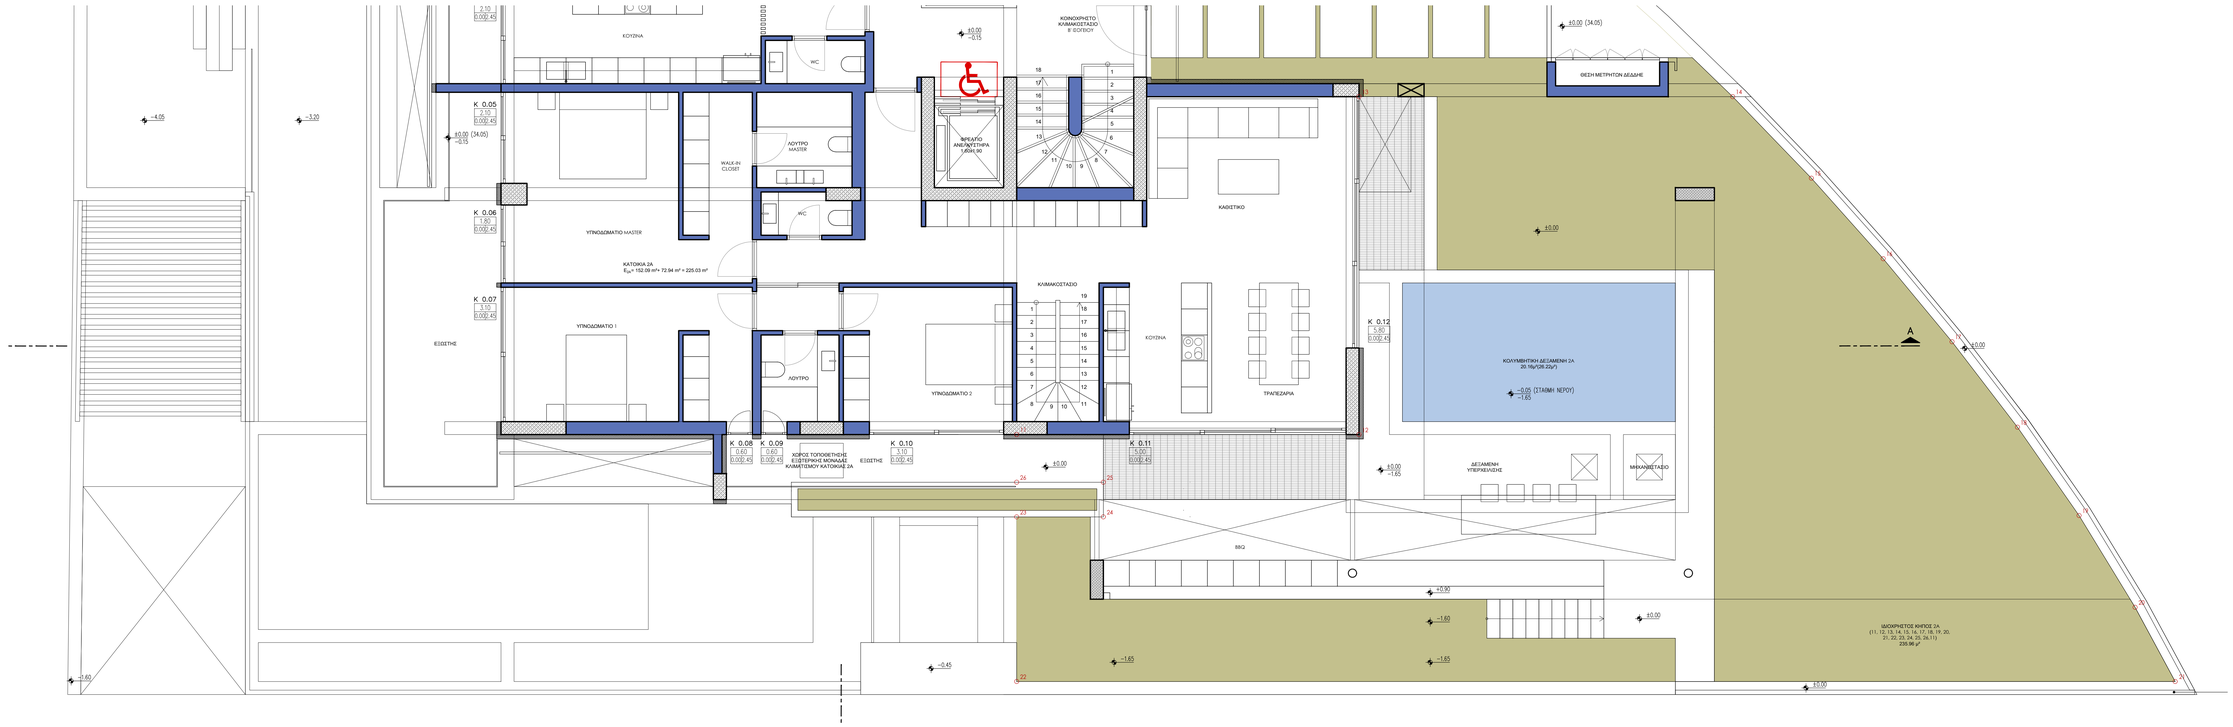

K 0.05
2.10
0.00/2.40
K 0.06
2.10
0.00/2.40
K 0.07
3.10
0.00/2.40
K 0.08
0.60
0.00/2.40
K 0.09
0.60
0.00/2.40
K 0.10
3.10
0.00/2.40
K 0.11
5.00
0.00/2.40
K 0.12
5.30
0.00/2.40
ΚΟΥΖΙΝΑ
WC
ΔΩΤΟ
ΑΝΕΛΚΥΣΤΗΡΑ
ΚΟΙΝΟΧΡΗΣΤΟ ΚΛΙΜΑΚΟΣΤΑΣΙΟ Β' ΟΡΟΦΟΥ
ΔΩΤΟ ΜΑΣΤΕΡ
WALK-IN CLOSET
ΥΠΝΟΔΩΜΑΤΙΟ ΜΑΣΤΕΡ
ΚΑΘΙΣΤΙΚΟ
ΚΑΤΟΙΚΙΑ 2Α
E_ΚΑ= 152.09 m² + 72.94 m² = 225.03 m²
ΚΛΙΜΑΚΟΣΤΑΣΙΟ
ΕΞΩΣΤΗΣ
ΥΠΝΟΔΩΜΑΤΙΟ 1
ΔΩΤΟ
ΥΠΝΟΔΩΜΑΤΙΟ 2
ΚΟΥΖΙΝΑ
ΤΡΑΠΕΖΑΡΙΑ
ΧΩΡΟΣ ΤΟΠΟΘΕΤΗΣΗΣ ΕΣΩΤΕΡΙΚΗΣ ΜΟΝΑΔΑΣ ΚΛΙΜΑΤΙΣΜΟΥ ΚΑΤΟΙΚΙΑΣ 2Α
ΕΞΩΣΤΗΣ
ΘΕΣΗ ΜΕΤΡΗΤΩΝ ΔΕΔΔΗΕ
ΚΟΛΥΜΒΗΤΙΚΗ ΔΕΞΑΜΕΝΗ 2Α
20.16/*(26.22)
(ΤΑΙΜΗ ΝΕΡΟΥ)
ΔΕΞΑΜΕΝΗ ΥΠΟΒΡΥΧΙΟΥΣΗΣ
ΜΗΧΑΝΟΣΤΑΣΙΟ
BBQ
ΑΚΟΧΡΗΣΤΟΣ ΚΗΠΟΣ 2Α
(11, 12, 13, 14, 15, 16, 17, 18, 19, 20,
21, 22, 23, 24, 25, 26,11)
235.96 μ²
A
A
±0.00
(34.05)
-0.15
-4.05
-3.20
-1.60
-0.45
-1.65
+0.90
-1.60
-0.05
-1.65