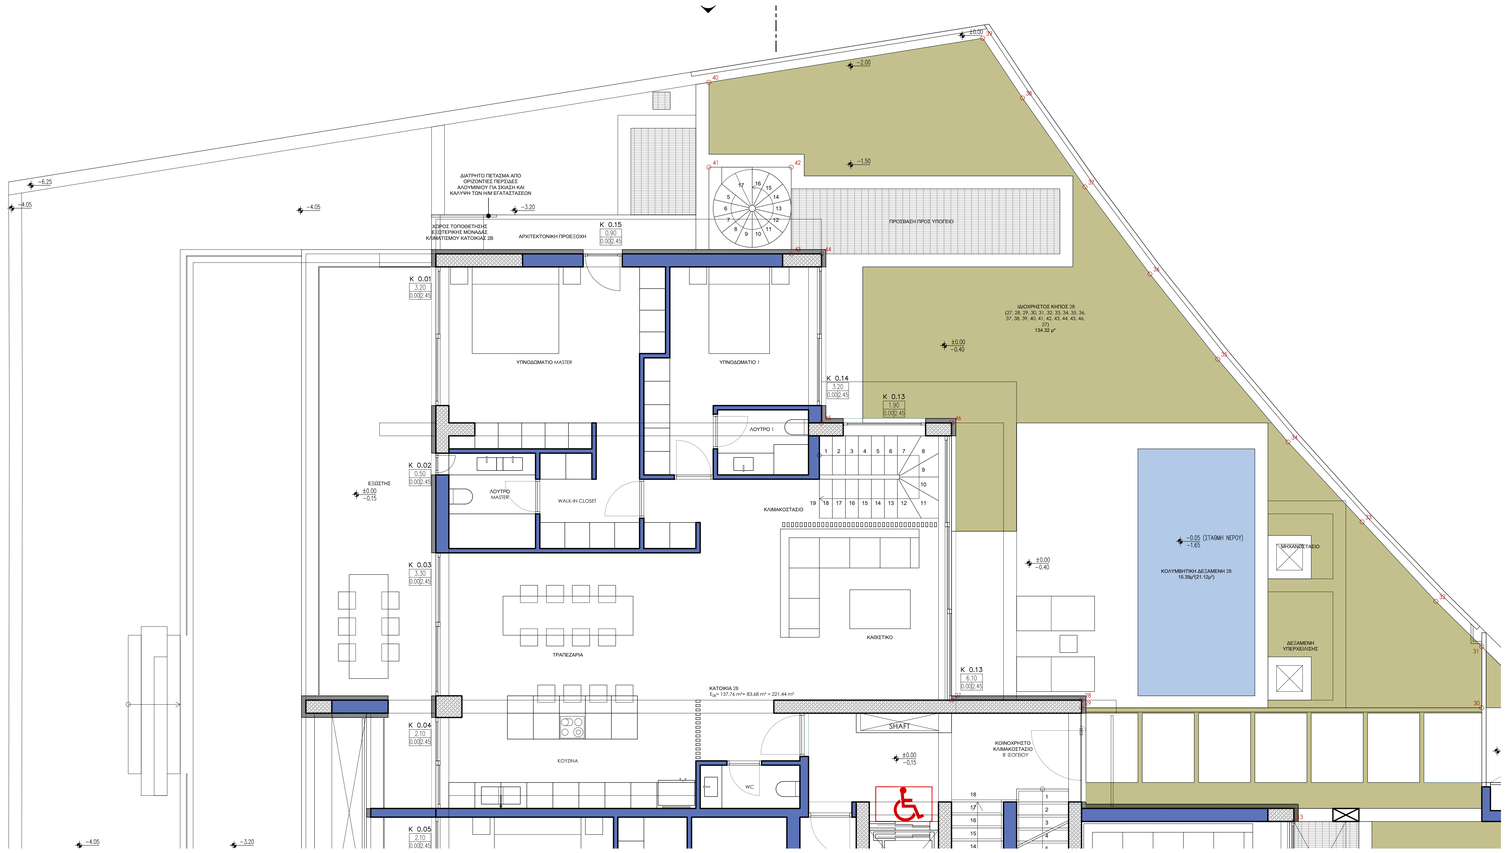

-6.25
-4.05
-4.05
-3.20
-3.00
-1.50
±0.00
-0.40
±0.00
-0.15
±0.00
-0.15
-4.05
-3.20
ΔΙΑΤΡΗΤΟ ΠΕΤΑΣΜΑ ΑΠΟ
ΑΝΤΙΣΕΙΣΜΙΚΟ ΚΑΟΥΤΣΟΥΚ
ΑΔΙΑΠΝΟΗΤΗ ΣΤΕΡΕΩΣΗ ΚΑΙ
ΚΑΛΥΨΗ ΤΩΝ ΗΜ ΕΓΚΑΤΑΣΤΑΣΕΩΝ
ΚΟΙΝΟ ΤΟΠΟΘΕΤΗΣΗΣ
ΕΞΩΤΕΡΙΚΗΣ ΜΟΝΑΔΑΣ
ΚΛΙΜΑΤΙΣΜΟΥ ΚΑΤΟΙΚΙΑΣ 28
ΑΡΧΙΤΕΚΤΟΝΙΚΗ ΠΡΟΕΞΟΔΗΣ
Κ 0.15
0.90
0.002.45
ΠΡΟΣΒΑΣΗ ΠΡΟΣ ΥΠΟΓΕΙΟ
ΙΔΙΟΚΤΗΤΟΣ ΚΗΠΟΣ 28
(27, 28, 29, 30, 31, 32, 33, 34, 35, 36,
37, 38, 39, 40, 41, 42, 43, 44, 45, 46,
47)
134.32 μ²
Κ 0.01
3.20
0.002.45
ΥΠΝΟΔΩΜΑΤΙΟ MASTER
ΥΠΝΟΔΩΜΑΤΙΟ 1
Κ 0.14
3.20
0.002.45
Κ 0.13
1.90
0.002.45
ΛΟΥΤΡΟ 1
Κ 0.02
0.50
0.002.45
ΕΙΣΟΔΟΣ
ΛΟΥΤΡΟ
MASTER
WALK-IN CLOSET
ΚΛΙΜΑΚΟΣΤΑΣΙΟ
-0.05 (ΣΤΑΘΜΗ ΝΕΡΟΥ)
-1.65
ΚΟΛΥΜΒΗΤΙΚΗ ΔΕΞΑΜΕΝΗ 28
15.39μ²(21.12μ²)
ΜΠΑΛΚΟΝΙΤΣΑΚΙ
Κ 0.03
3.30
0.002.45
ΤΡΑΠΕΖΑΡΙΑ
ΚΑΘΙΣΤΙΚΟ
ΔΕΞΑΜΕΝΗ
ΥΠΕΡΧΕΙΛΙΣΗΣ
Κ 0.13
6.10
0.002.45
ΚΑΤΟΙΚΙΑ 28
Εωφ = 137.74 m²+ 83.68 m² = 221.44 m²
Κ 0.04
2.10
0.002.45
SHAFT
ΚΟΙΝΟΧΡΗΣΤΟ
ΚΛΙΜΑΚΟΣΤΑΣΙΟ
Β' ΟΡΟΦΟΥ
ΚΟΥΖΙΝΑ
WC
Κ 0.05
2.10
0.002.45
-4.05
-3.20